
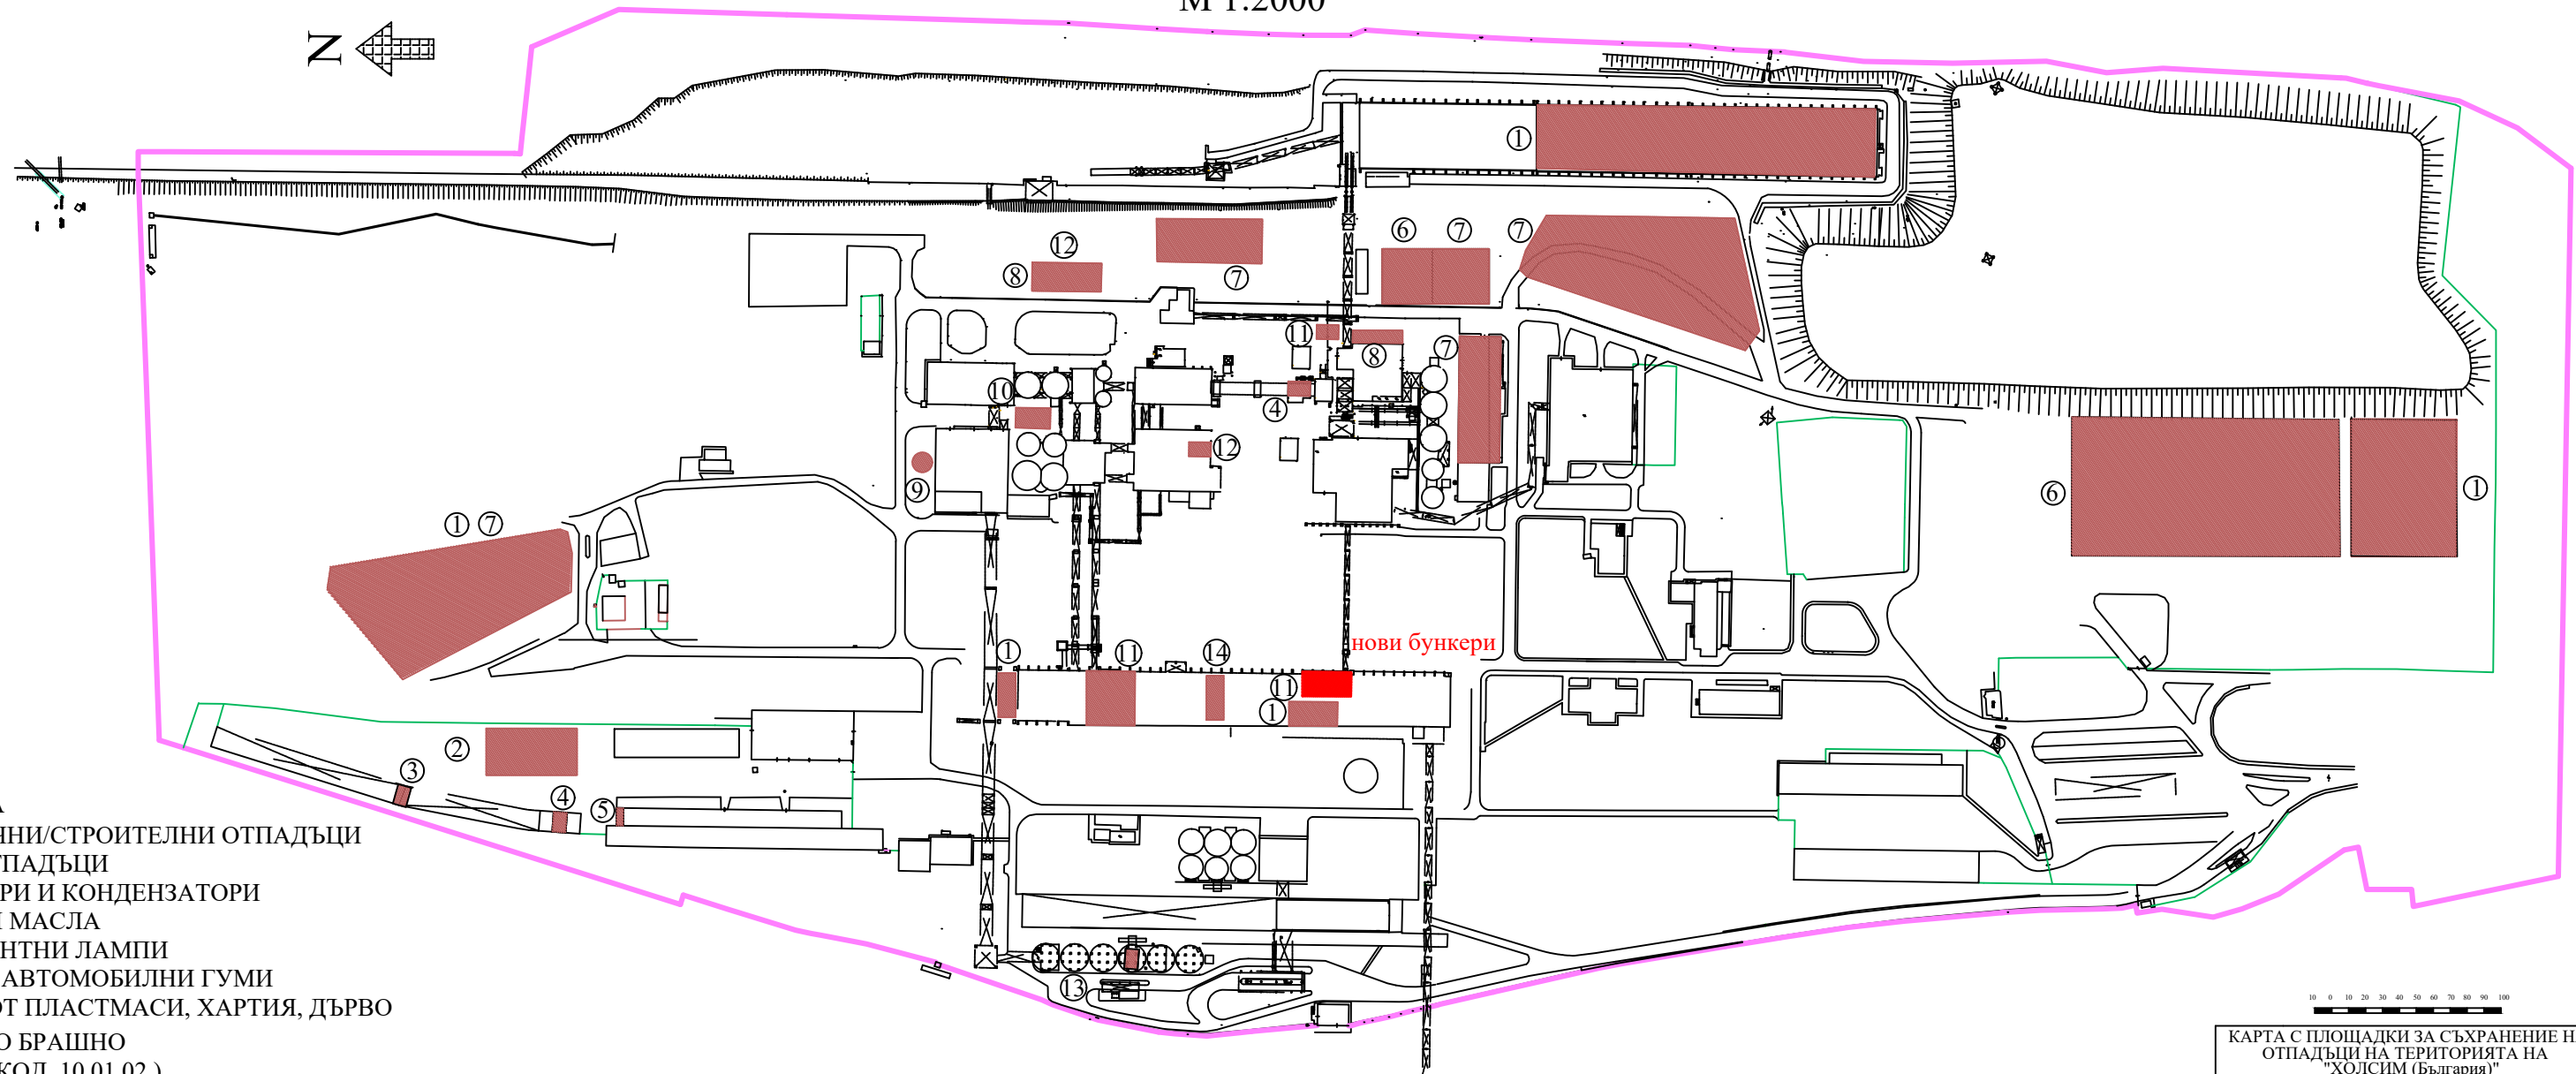


КАРТА С ПЛОЩАДКИ ЗА ВРЕМЕННО СЪХРАНЕНИЕ НА ОТПАДЪЦИ
 В ХОЛСИМ (БЪЛГАРИЯ) АД- 03.2024

М 1:2000

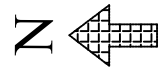

ЛЕГЕНДА

1. ТЕХНОЛОГИЧНИ/СТРОИТЕЛНИ ОТПАДЪЦИ
2. МЕТАЛНИ ОТПАДЪЦИ
3. АКУМУЛАТОРИ И КОНДЕНЗАТОРИ
4. ОТРАБОТЕНИ МАСЛА
5. ЛУМИНИСЦЕНТНИ ЛАМПИ
6. ОТПАДЪЧНИ АВТОМОБИЛНИ ГУМИ
7. ОТПАДЪЦИ ОТ ПЛАСТМАСИ, ХАРТИЯ, ДЪРВО
8. МЕСОКОСТНО БРАШНО
9. ПЕПЕЛИНА (КОД 10 01 02)
10. ОТПАДЪЦИ ОТ РЕМОНТНАТА ДЕЙНОСТ
11. ОТПАДЪЦИ ОТ ДРУГИ ПРОИЗВОДСТВА
12. СЛЪНЧОГЛЕДОВИ ЛЮСПИ
13. ОТПАДЪЦИ ОТ ЕЛЕКТРИЧЕСКО И ЕЛЕКТРОННО ОБОРУДВАНЕ
14. ОТПАДЪЧНИ МИНЕРАЛИ (ПЯСЪК, КАМЪНИ)

КАРТА С ПЛОЩАДКИ ЗА СЪХРАНЕНИЕ НА ОТПАДЪЦИ НА ТЕРИТОРИЯТА НА "ХОЛСИМ (България)" с.Бели Извор, община Враца, област Враца	
Изпълнител:	"ЦЕИС" ЕООД гр.Враца
МАЩАБ:	1:2000
Праектант:	инж.Янко Миленков
Управител:	Цветанка Миленкова