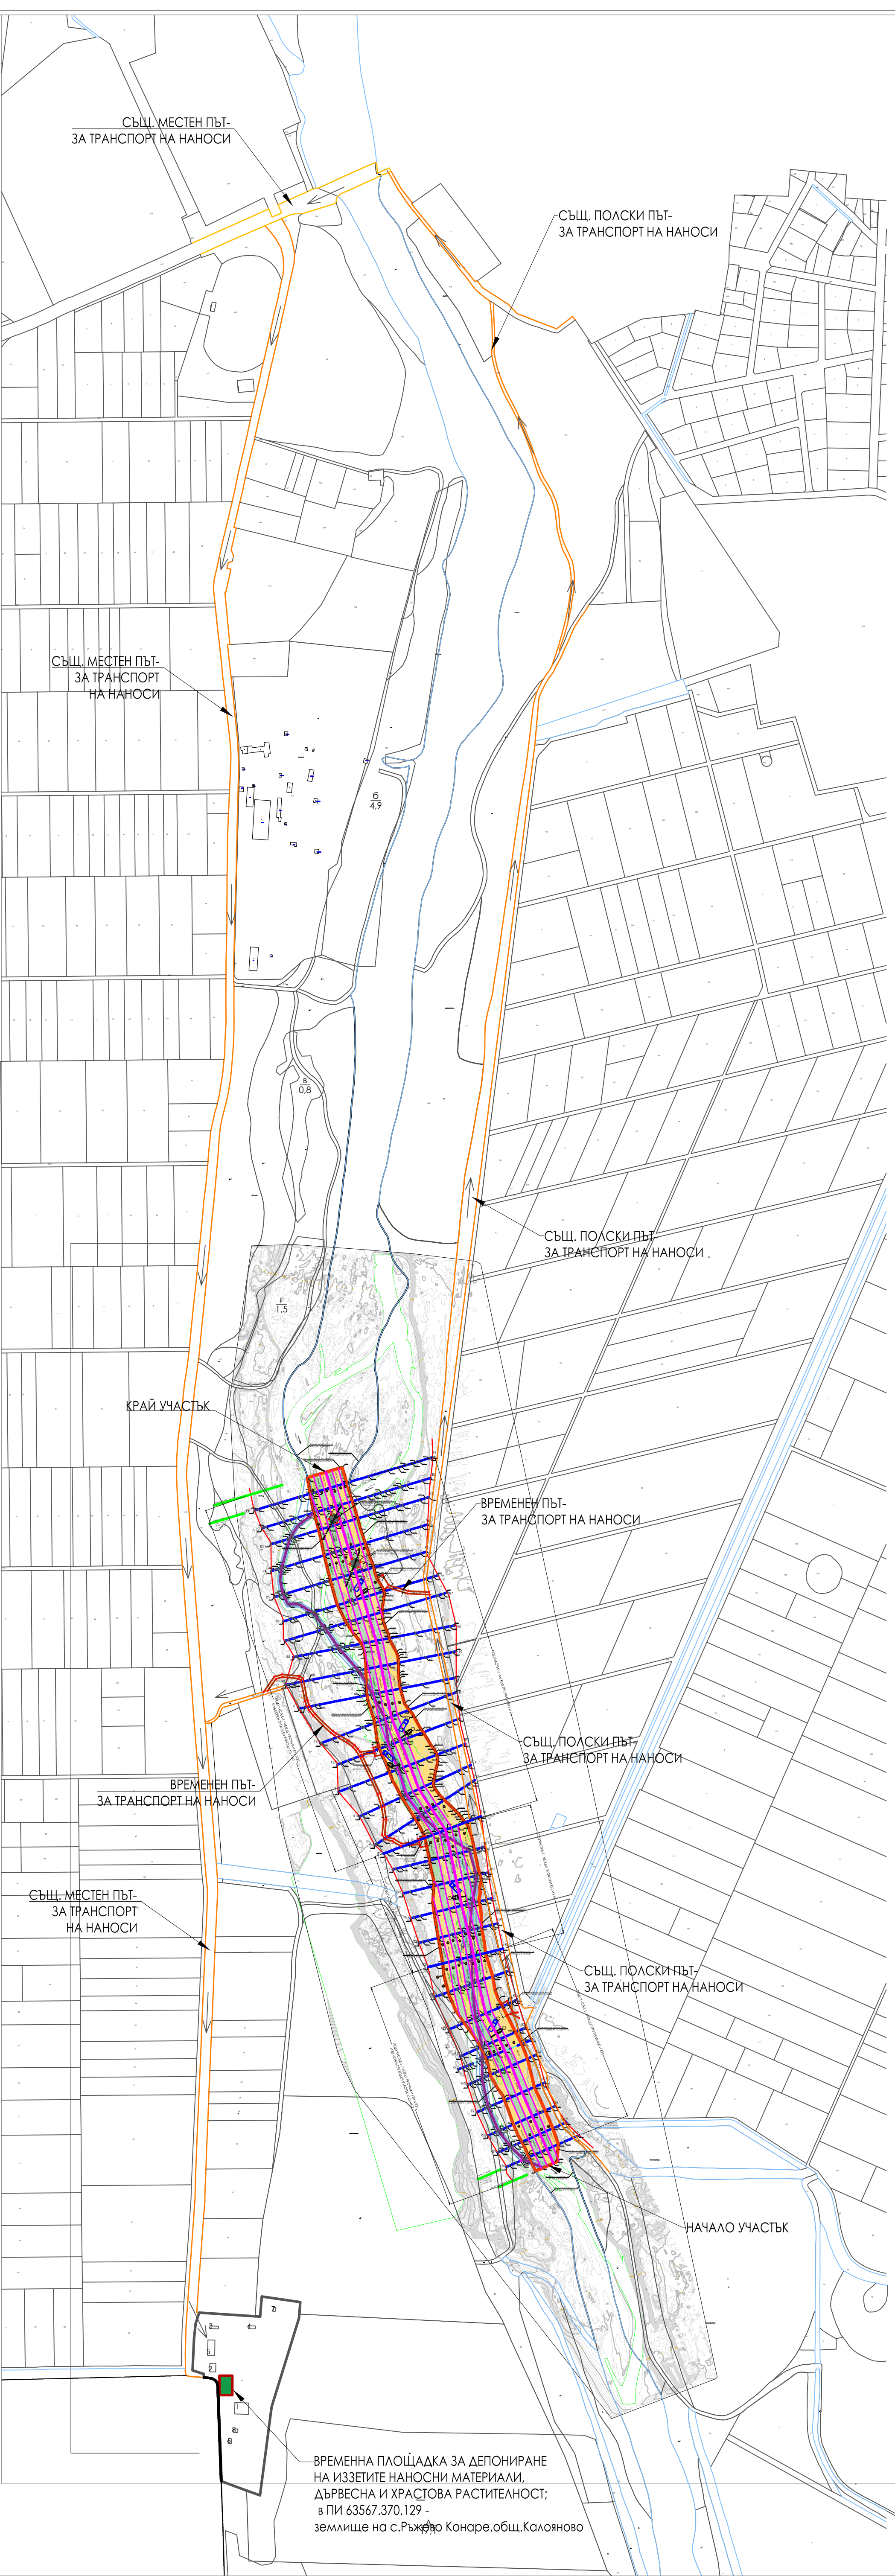


ТРАНСПОРТНА СХЕМА  
за извозване до временно депо , на иззетите наносни  
отложения, дървесна и храстова растителност

ОЗНАЧЕНИЯ:

- временен път-за транспорт на наноси
- същ. местен път-за транспорт на наноси
- същ. полски път-за транспорт на наноси
- зона за почистване от наноси
- площадка за временно депониране на иззетите наноси

|   |               |            |
|---|---------------|------------|
| ВЪЗЛОЖИТЕЛ:   |               |            |
| ХОЛСКИ КАРИЕРНИ МАТЕРИАЛИ ПЛОВАДИВ АД   |               |            |
| Обект: „Осигуряване на правилност на коритото на р.Стрима и разчистване на русловата част, чрез извозване на наносни отложения, в участък в края на землището на с.Ръжово Конаре, общ.Калояново, обл.Троян“ |               |            |
| Част : ХТС   | Фаза: III     |            |
| ПРОЕКТАНТ:   |               |            |
| "АКВА КОНСУЛТИНГ" ЕООД   |               |            |
| гр.Калояново, обл.Сливница, ул."Св.Св.Кирил и Методий" №2, тел.: 0880743368   |               |            |
| Дата: 2023г.   | МАЩАБ: 1:5000 | Чертеж № 6 |
| Файл: 359-01-транспортна схема   | Редакция №:   |            |
| ТРАНСПОРТНА СХЕМА ЗА ИЗВОЗВАНЕ НА ИЗЪЕТИТЕ НАНОСИ   |               |            |
| ДЪЛЖНОСТ   | И М Е         | ПОДПИС     |
| ПРОЕКТАНТ   | инж.Х.Еванд   |            |
| ОСНОВНАТА РЕДАКЦИЯ   | инж.Х.Еванд   |            |
| УПРАВИТЕЛ   | инж.Х.Еванд   |            |