




- ОЗНАЧЕНИЯ :**
- водно ниво в реката при геодезическото заснемане
 - ос на реката-същ. положение
 - ос на реката - проектно положение
 - напречни раззеи
 - граница на зоната за почистване от наноси
 - граница на поземлен имот, с НТП-водно течение,река
 - зона за почистване от наноси (по друг проект)
 - + зона за укрепване чрез насип и залесяване
 - H458 подробни точки
 - I. подробни точки

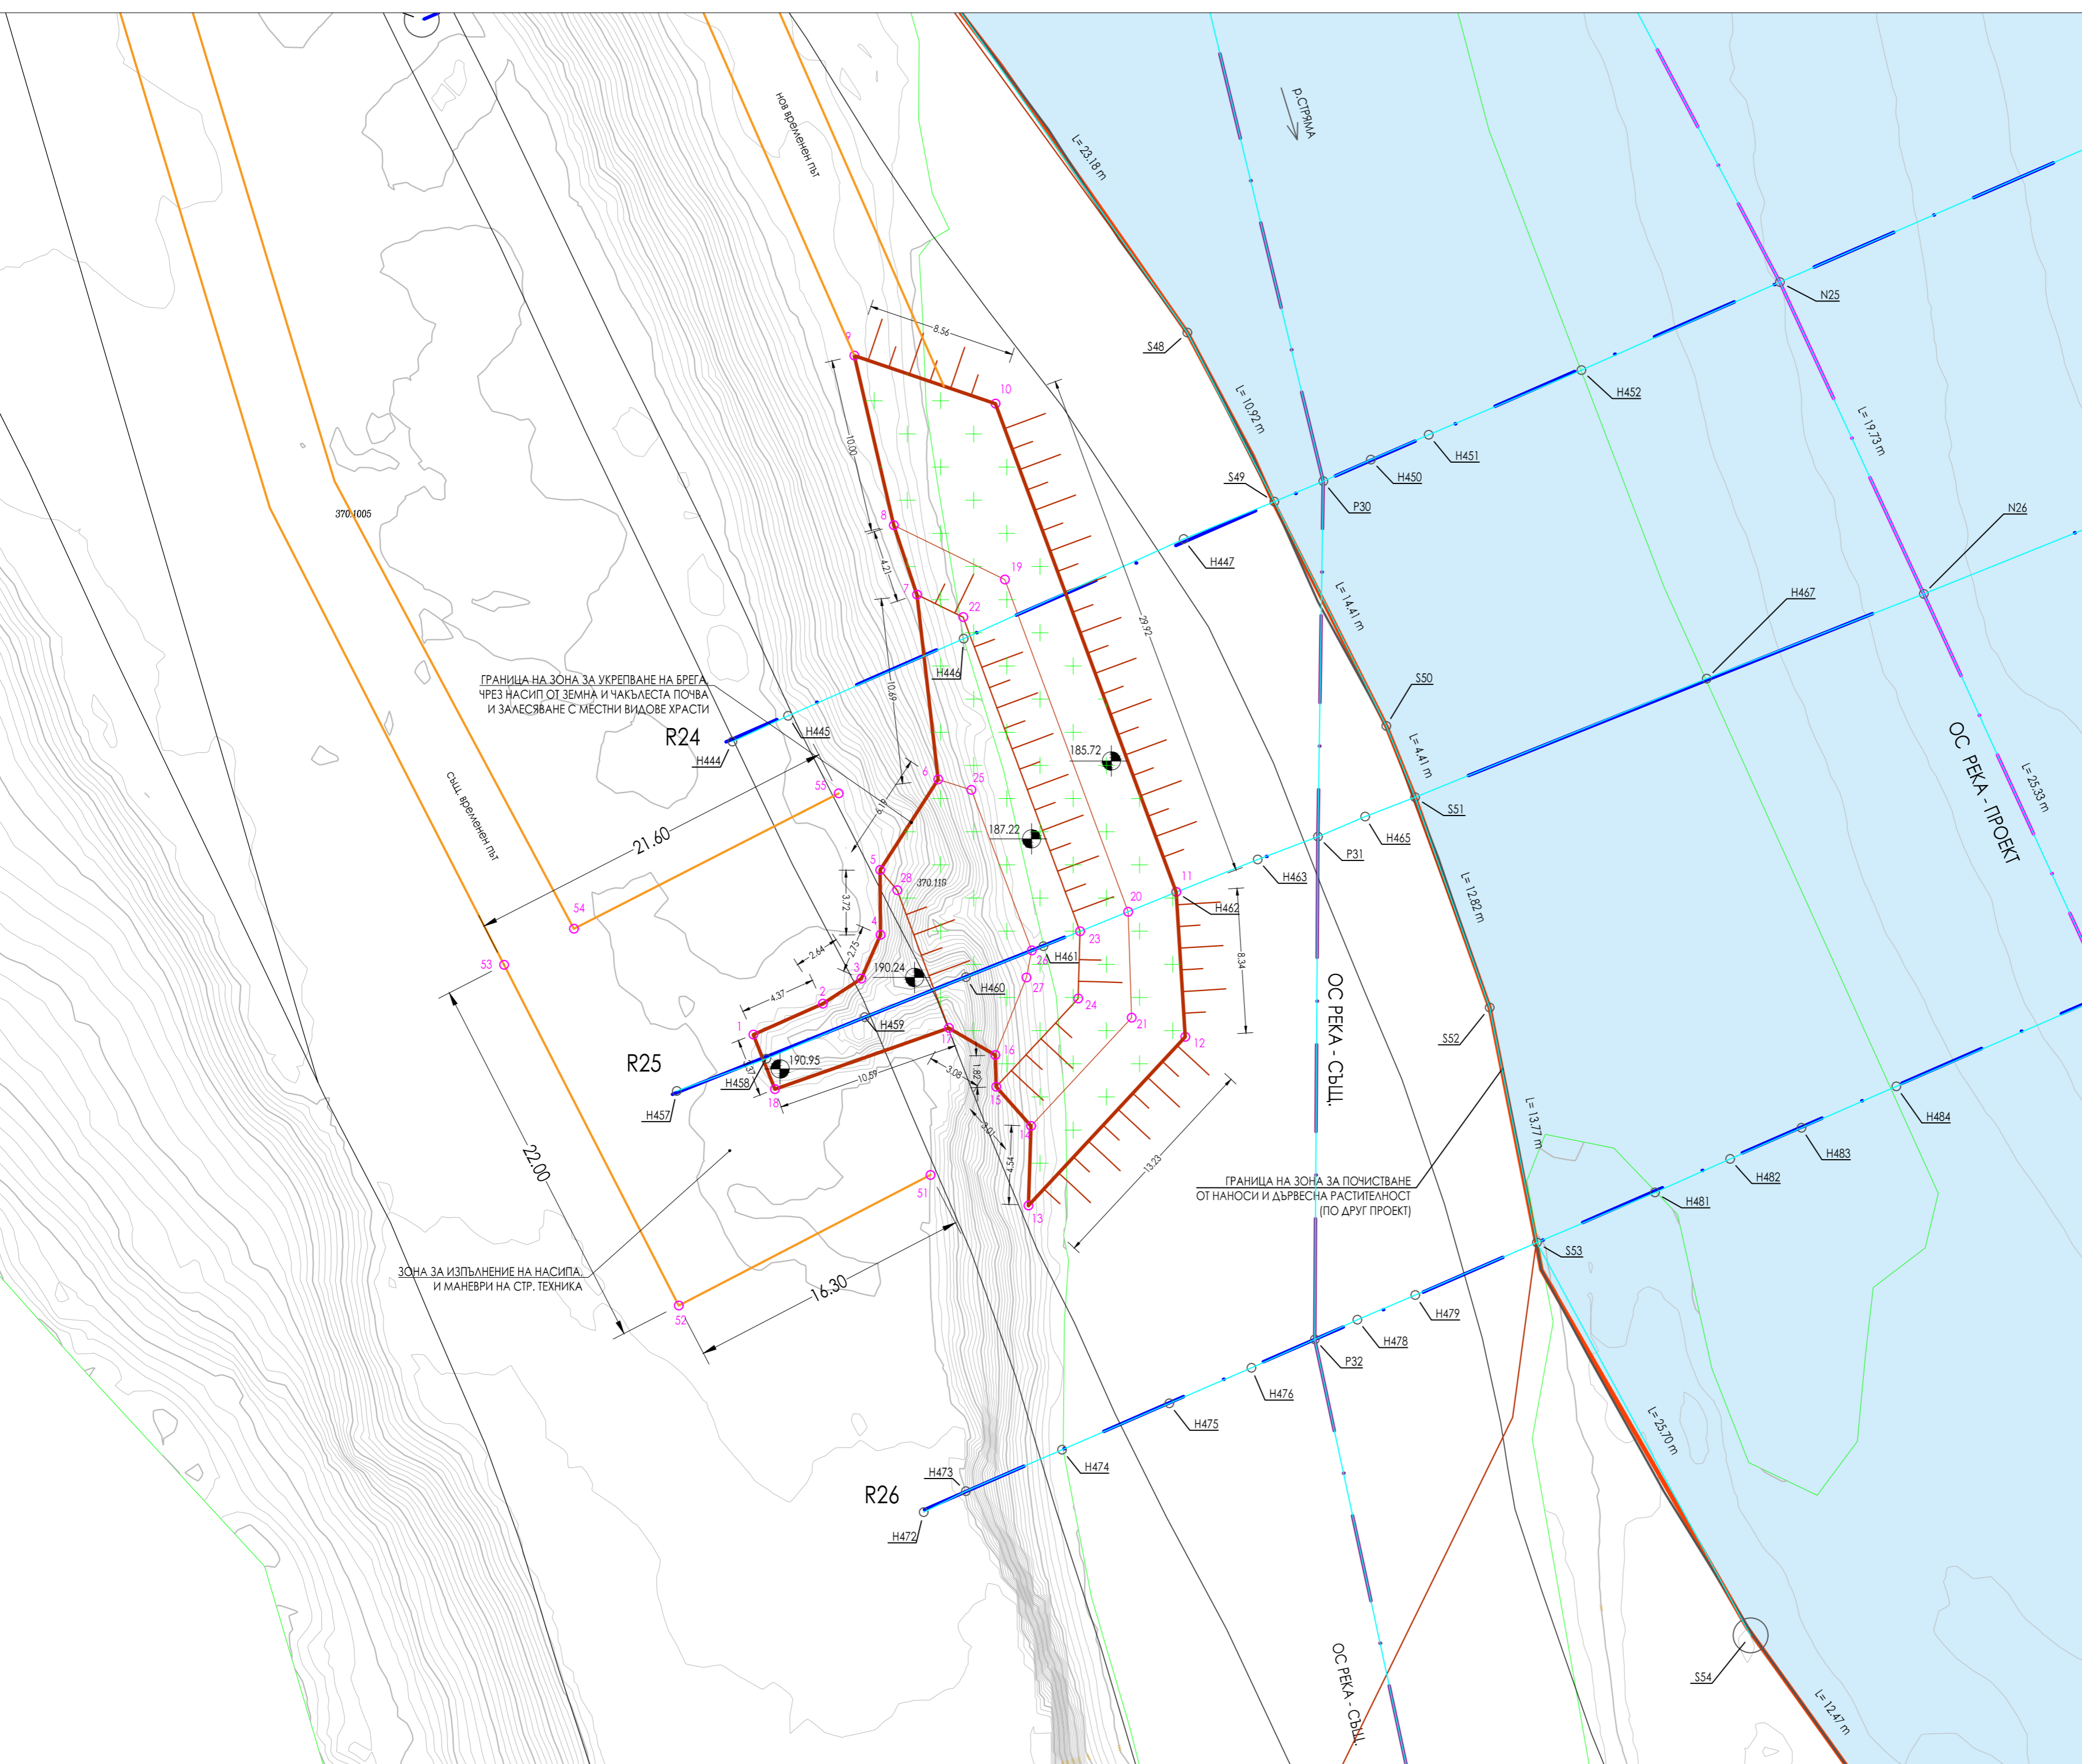

ГРАНИЦА НА ЗОНА ЗА УКРЕПВАНЕ НА БРЕГА ЧРЕЗ НАСИП ОТ ЗЕМНА И ЧАКЪЛСТА ПОЧВА И ЗАЛЕСЯВАНЕ С МЕСТНИ ВИДОВЕ ХРАСТИ

ГРАНИЦА НА ЗОНА ЗА ПОЧИСТВАНЕ ОТ НАНОСИ И ДЪРВЕСНА РАСТИТЕЛНОСТ (ПО ДРУГ ПРОЕКТ)

ЗОНА ЗА ИЗПЪЛНЕНИЕ НА НАСИПА И МАНЕВРИ НА СТР. ТЕХНИКА

ВЪЗЛОЖИТЕЛ :		
"ХОЛСИМ КАРИЕРНИ МАТЕРИАЛИ ПЛОВДИВ" АД		
Обект: "Възстановяване и укрепване на ерозирали участъци от бреговете на р.Стряма, чрез преместване на наносни отложения, в землището на с.Ръжево Конаре, общ.Каляново, обл.Пловдив"		
Част : ХТС	Фаза: ТП	
ПРОЕКТАНТ :		
"АКВА КОНСУЛТИНГ" ЕООД		
гр.Казанлък, обл.Ст.Загора, ул."Стара Планина"2, тел. 0888745268		
Дата: 2023г	МАЩАБ: 1: 250	Чертеж No 2
файл: 359-01-ситуация-участък-1	Редакция No:	
СИТУАЦИЯ - УЧАСТЪК - 1		
ДЪЛЖНОСТ	И М Е	ПОДПИС
ПРОЕКТАНТ	инж.Х.Енгер	
СЪГЛАСУВАЛ: РЕДАКЦИЯ	инж.И.Тодоров	
УПРАВИТЕЛ	инж. Х. Енгер	